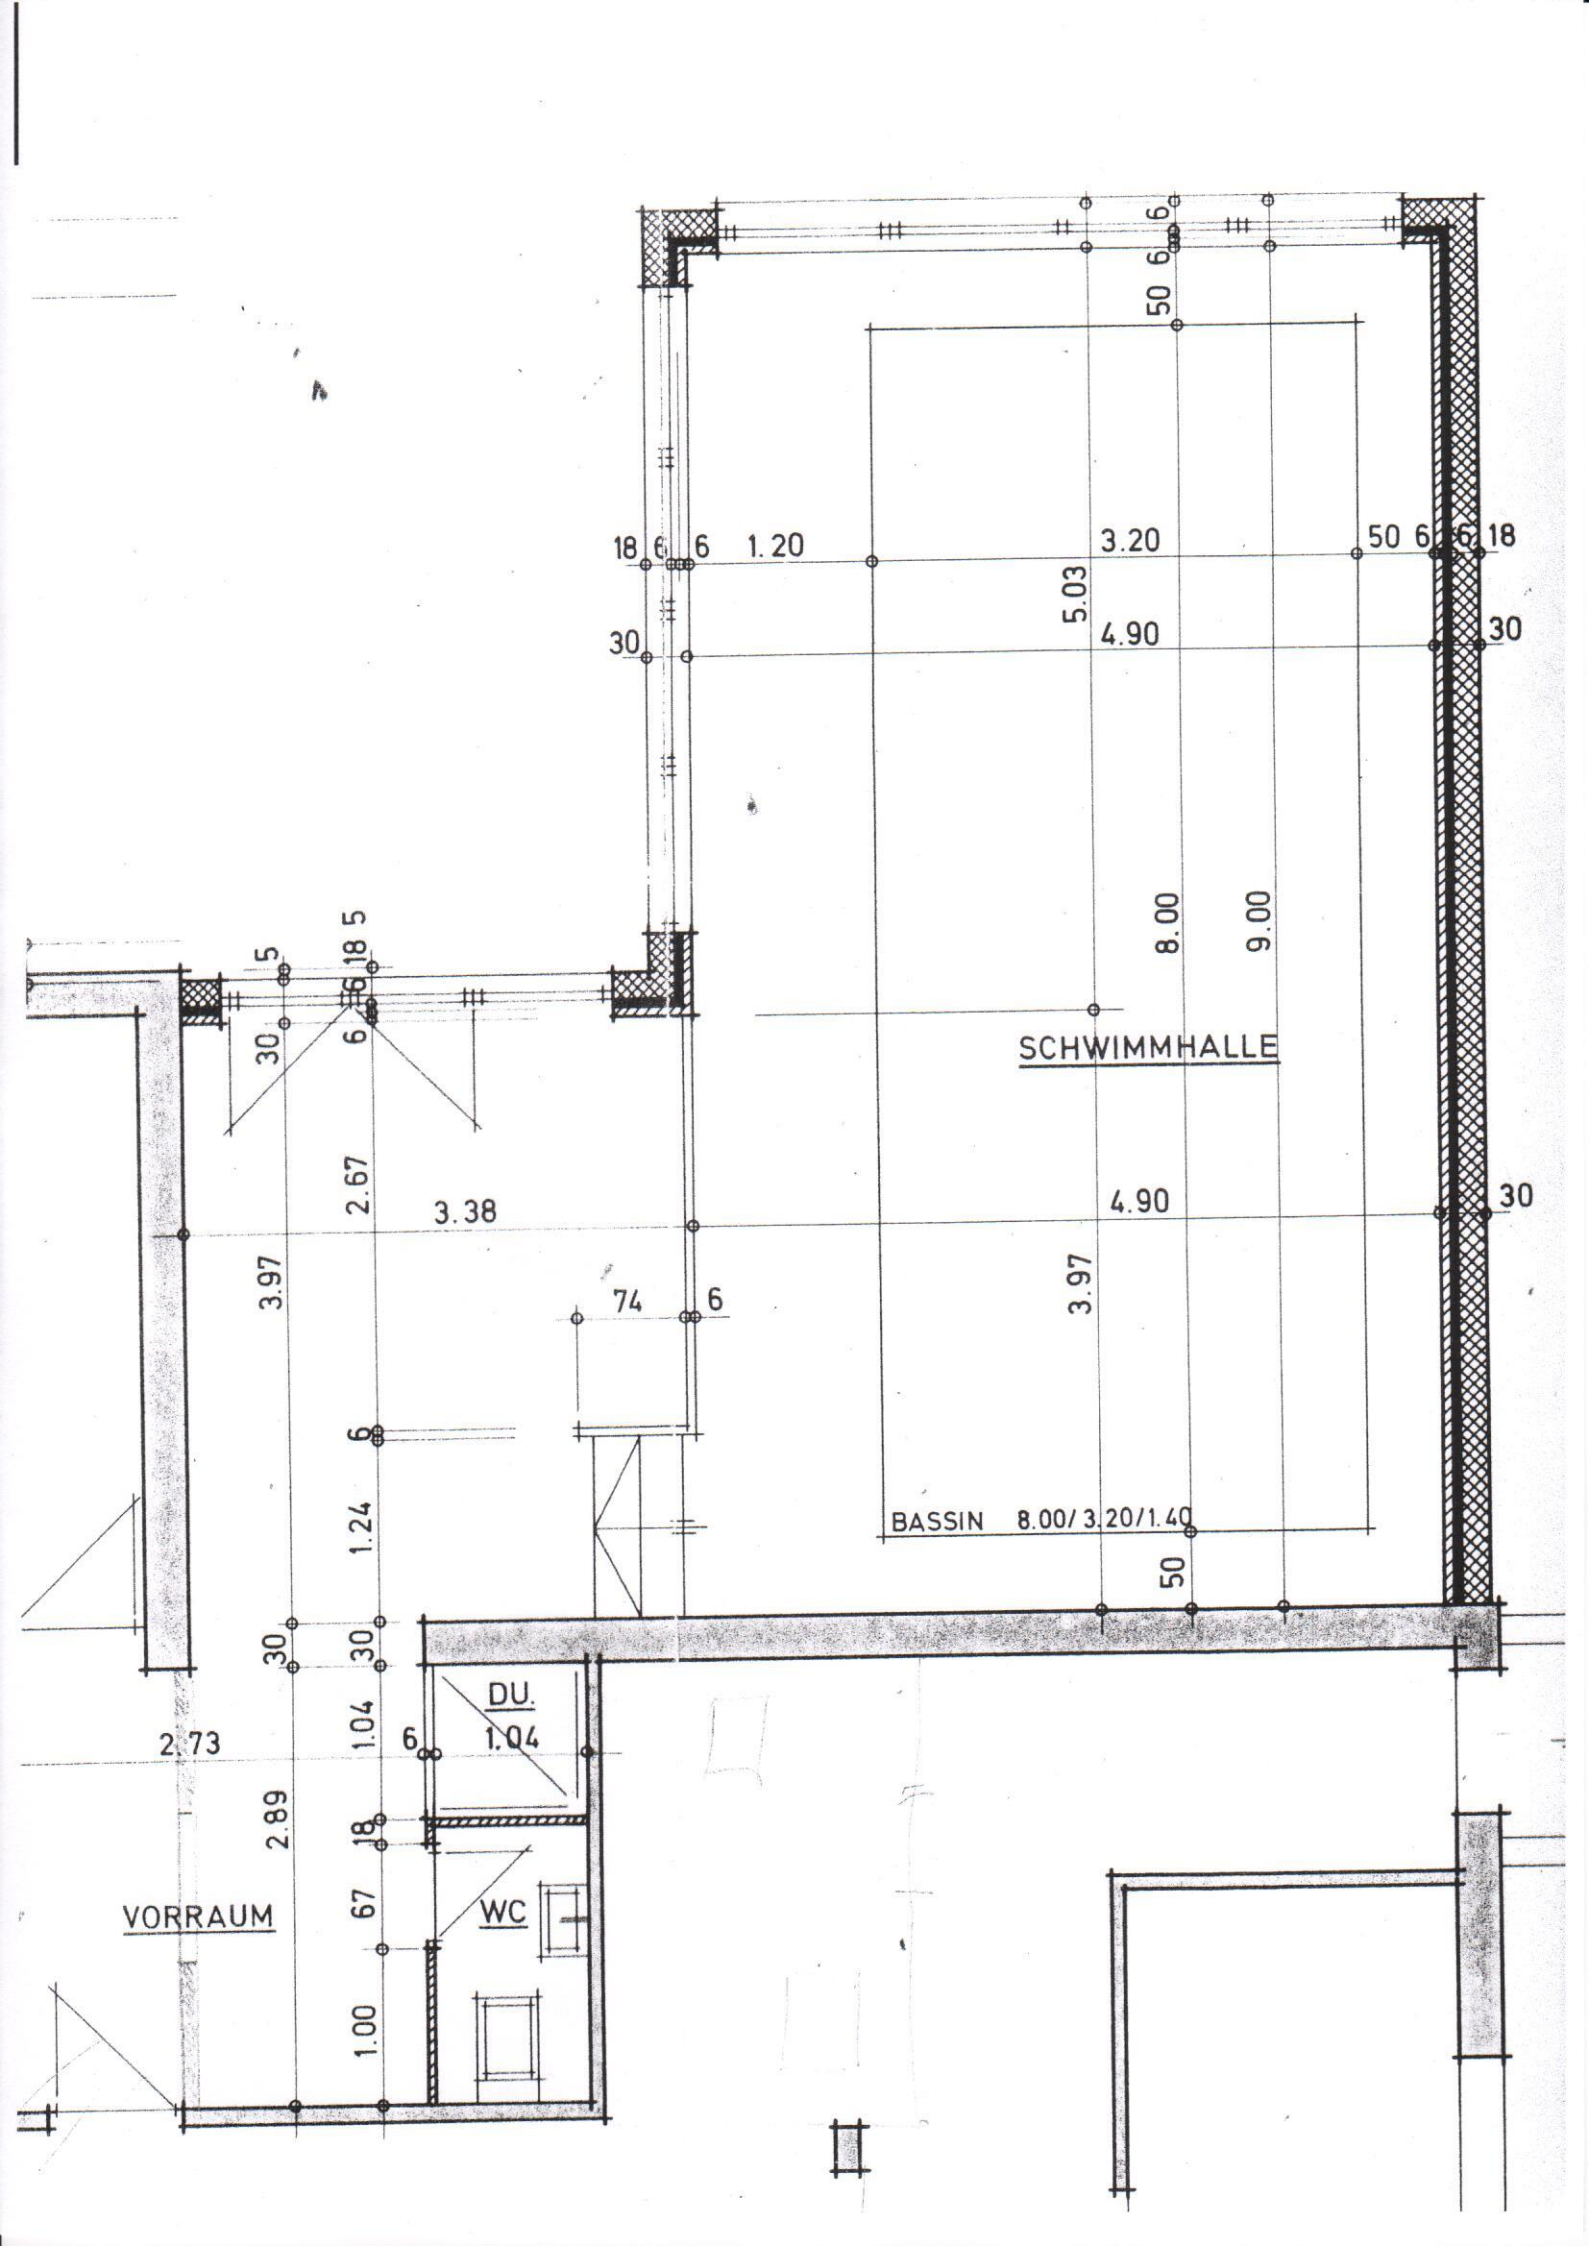
SCHWIMMHALLE
BASSIN 8.00/3.20/1.40
DU.
1.04
WC
VORRAUM
2.73
3.38
2.67
3.97
1.24
1.04
2.89
1.00
1.20
3.20
5.03
4.90
8.00
9.00
74